



Quelle: Auszug aus den Geodaten der Niedersächsischen Vermessungs- und Katasterverwaltung
© 2013 LGLN

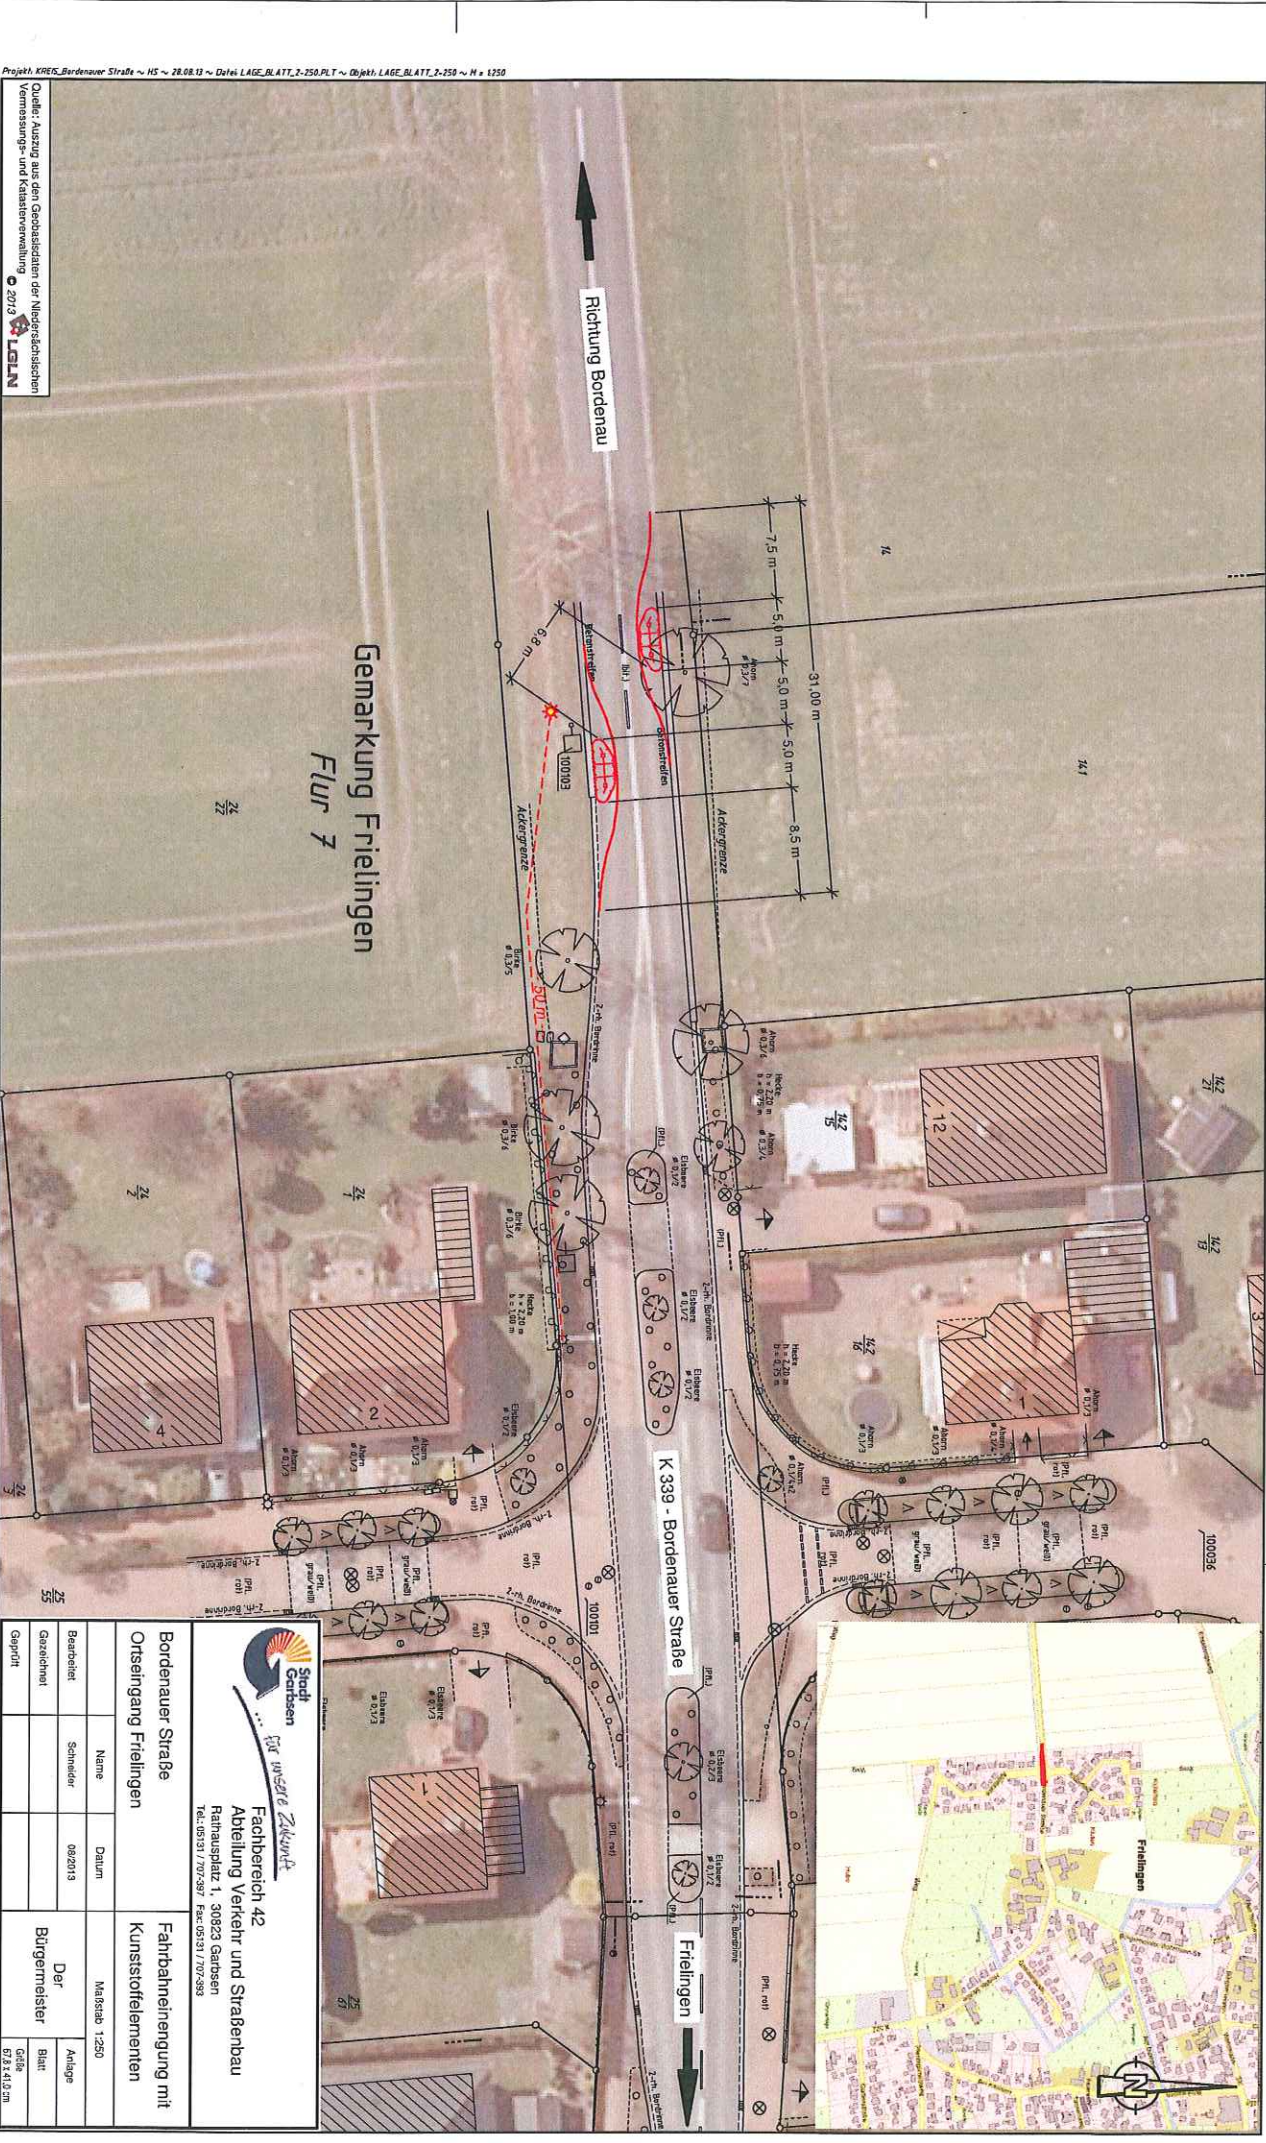

Gemarkung Frielingen
Flur 7

K 339 - Bordenauer Straße

Frielingen



Stadt Garsden
für unsere Zukunft

Fachbereich 42
Abteilung Verkehr und Straßenbau
Rathausplatz 1, 30623 Garsden
Tel.: 05131 / 70-289 / Fax: 05131 / 70-288

Bordenauer Straße		Fahrbahnerneuerung mit	
Ortseingang Frielingen		Kunststoffelementen	
Name	Datum	Maststab	1:250
Bearbeitet	Schneider	08/2013	
Geschehen		Bürgermeister	Blatt: GdS 0/2 x 41,0 m
Geprüft			

