


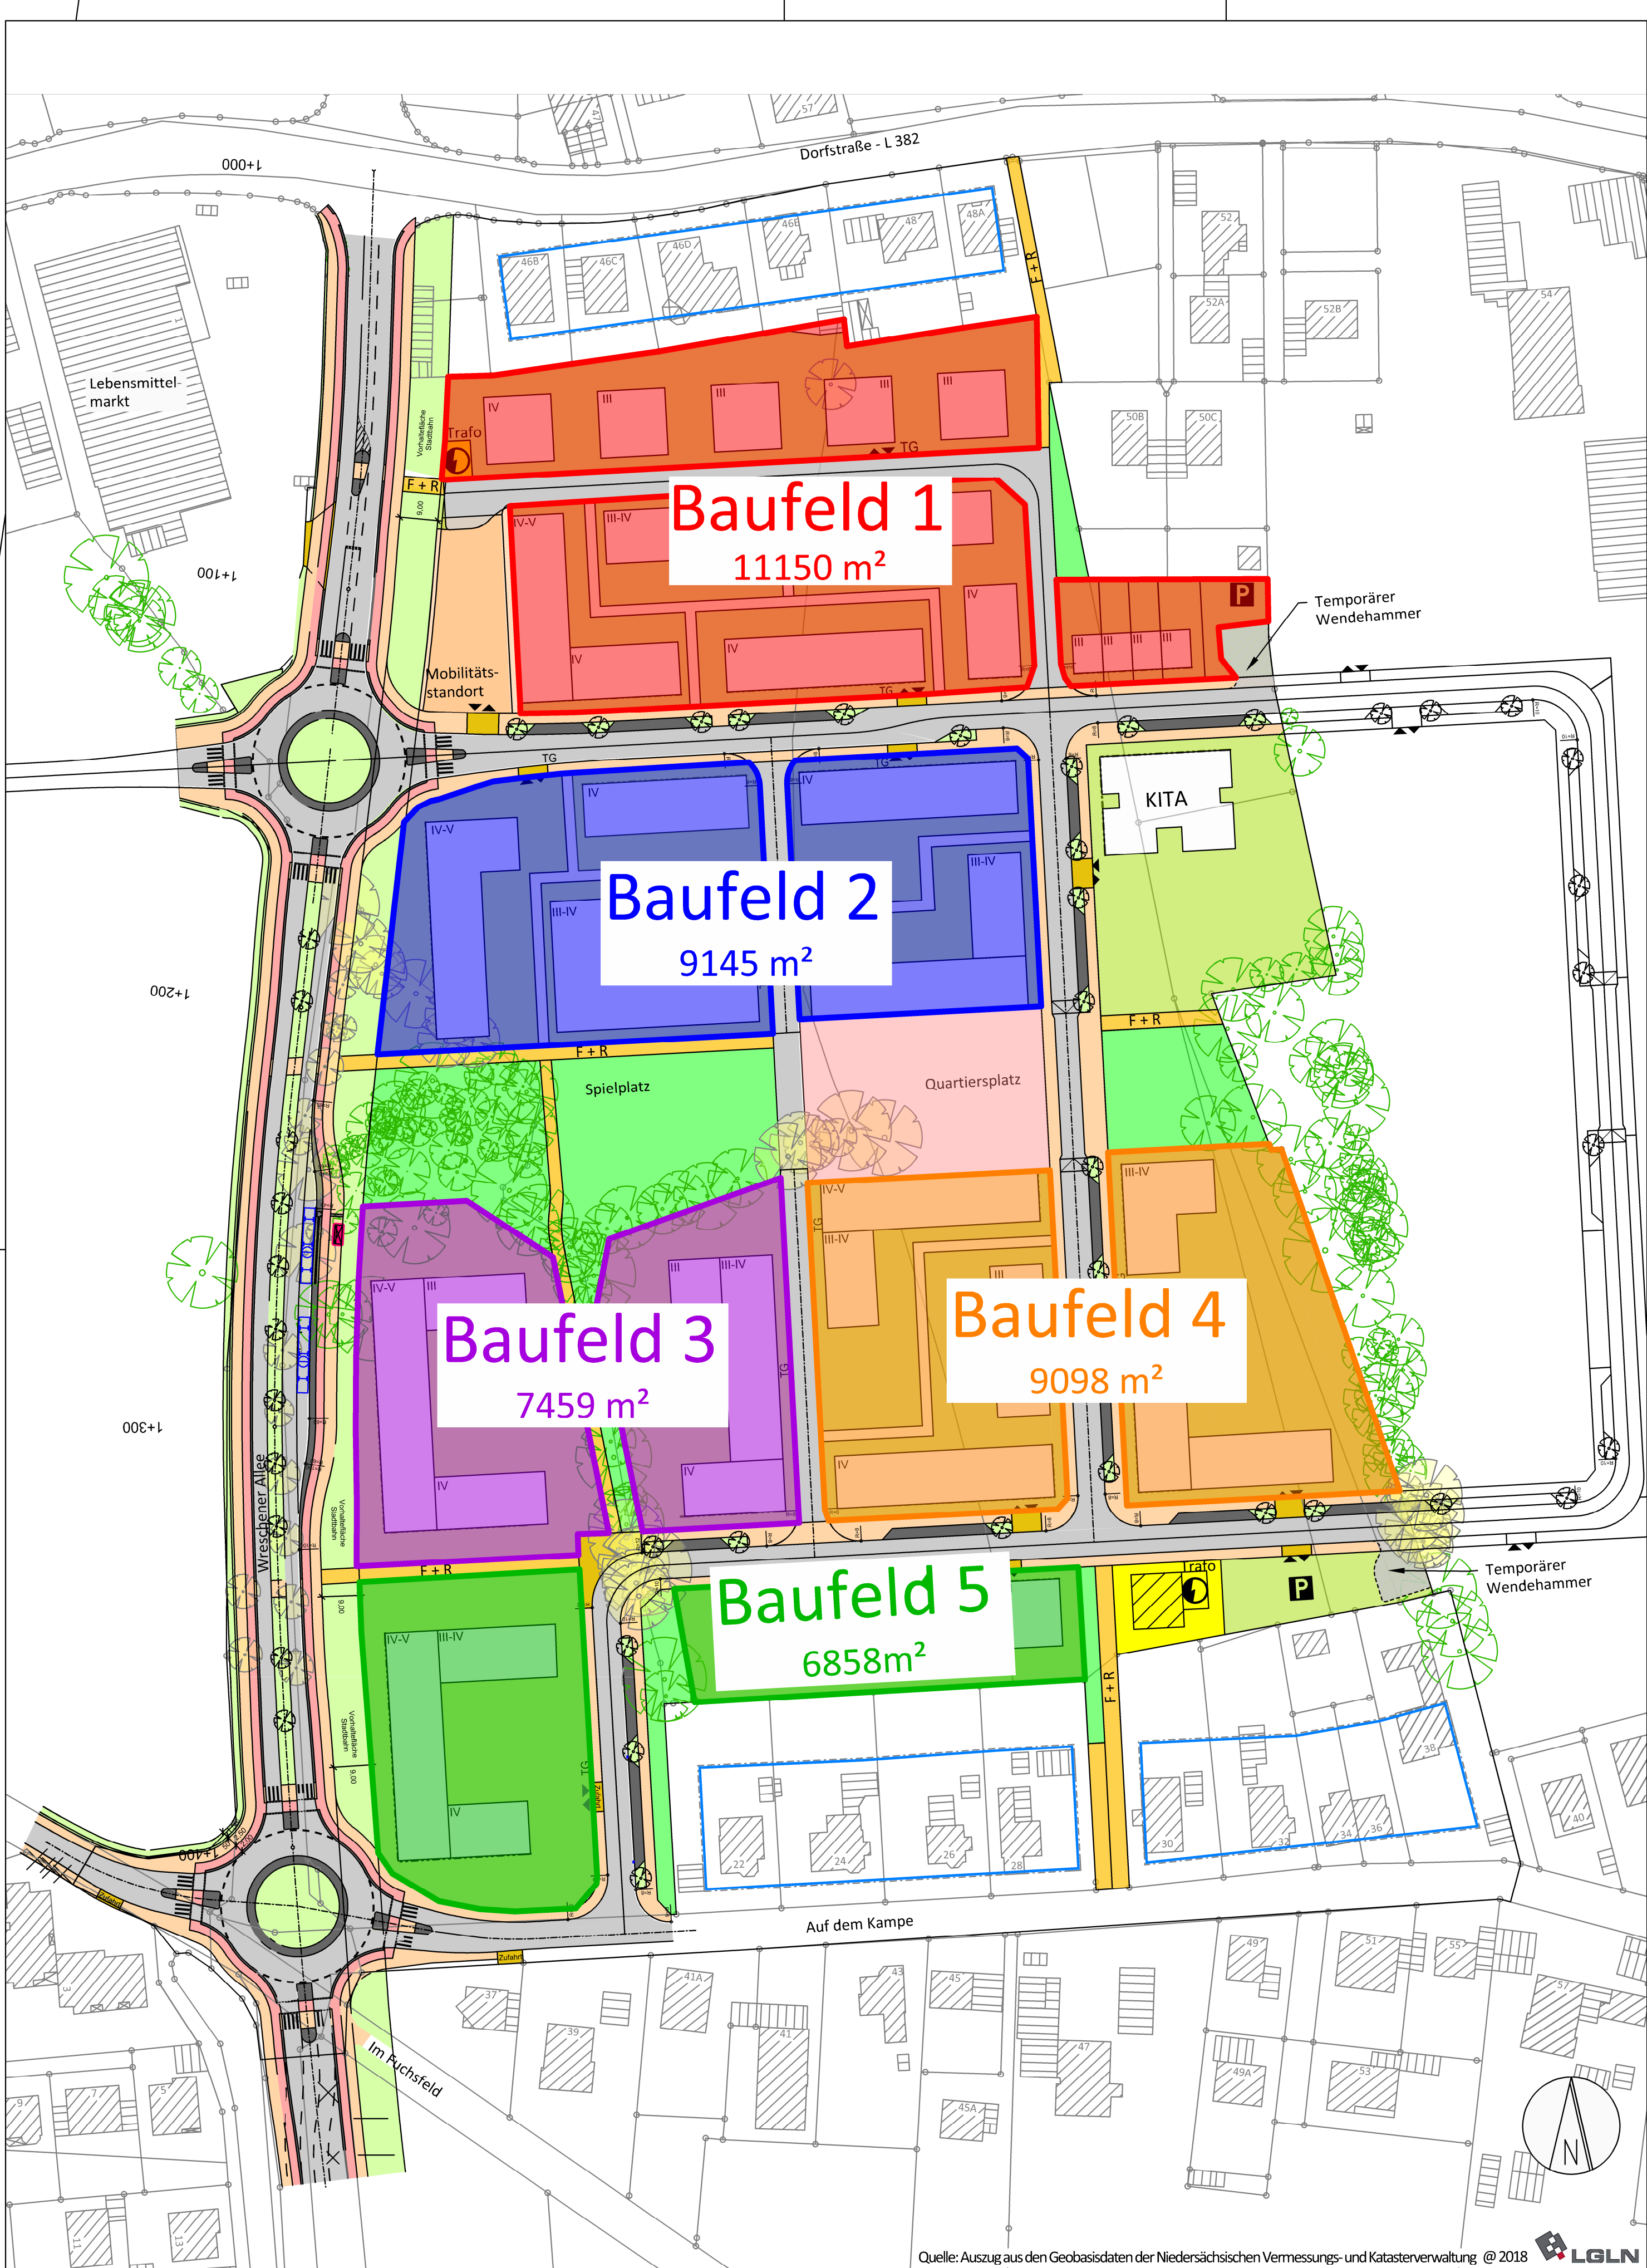

Konzeptvergabe - Baufelder Flächengrößen

Bebauungsplan 04/43

"Wohnquartier An den Eichen" Stadtteil Berenbostel

ABTEILUNG STADTENTWICKLUNG UND STADTPLANUNG

Stand: 08. November 2021

Gez.: Schw.-Fau

Bearb.: Fr. Over, Hr. Henrici, Hr. Albrecht

ohne Maßstab